


| A D |

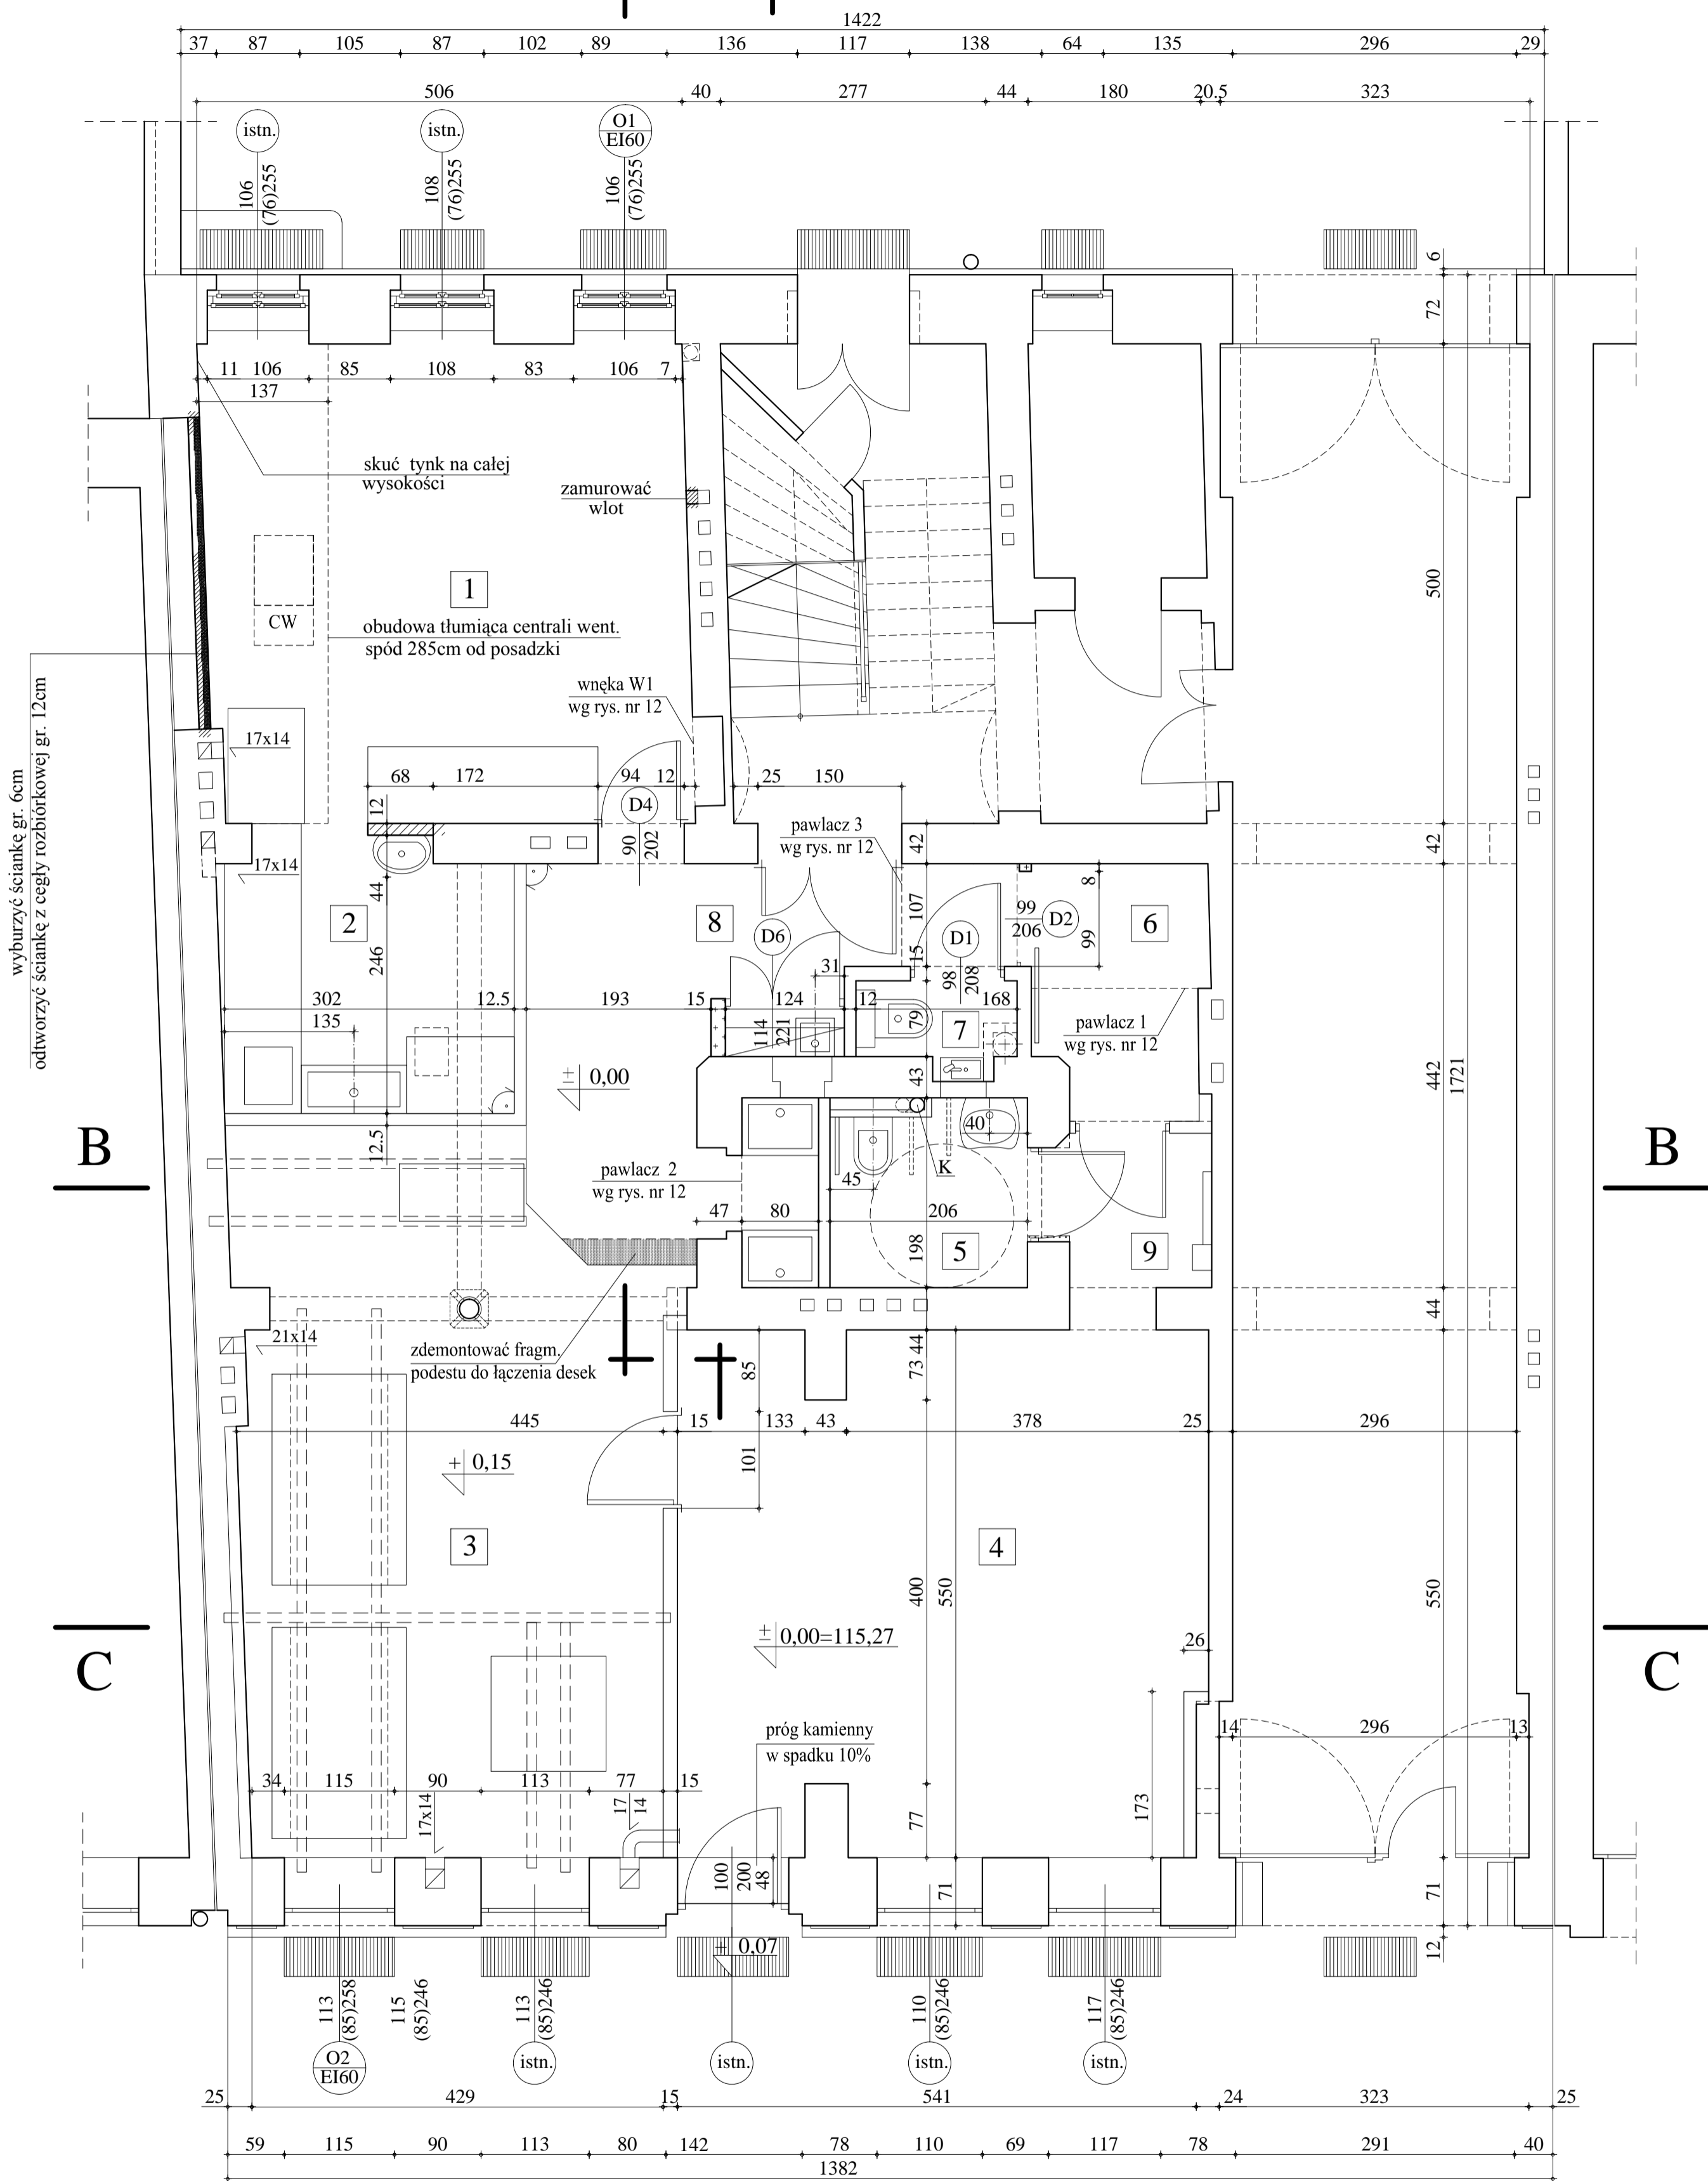

zestawienie pomieszczeń

NR	NAZWA POMIESZCZENIA	POSADZKA		POW. [m ²]
		ISTNIEJĄCA	PROJEKTOW.	
1	pracownia graficzna	plytki ceramiczne		25,81
2	"kwaszarnia"	posadzka cement.	tarkett	8,69
3	pracownia typograficzna	posadzka kamienna	deski dębowe, tarkett	36,84
4	galeria wystawiennicza	posadzka kamienna		31,73
5	wc dla niepełnospr.	plytki ceramiczne		4,08
6	magazyn galerii	posadzka kamienna	tarkett	4,61
7	wc	posadzka kamienna	tarkett	1,50
8	korytarz+wnęka porządkowa+myjnia pracowni typ.	posadzka kamienna	tarkett	14,33
9	przedsiönek wc	posadzka kamienna	tarkett	3,20
			RAZEM	130,79

OBJAŚNIENIA:

- ściany istniejące
- wyburzenia
- ściany projektowane
- przewiązanie ze ścianą istniejącą
- ściana działowa systemowa g-k, 2x płyta GKF 12,5mm na profilach 100
- istn. ściana g-k
- CW centrala wentylacyjna

PARTER skala 1:50

FIRMA PROJEKTOWA KWOLEK & JANUSZKIEWICZ S.C.				
WROCLAW, PL. KOŚCIUSZKI 22/33 Tel/Fax: (071)334-170/05 NIP: 897-16-12-879				
obiekt	LOKAL UŻYTKOWY W BUDYNKU MIESZKALNYM 50-224 Wrocław, plac Strzelecki 12			stadium P.W. II ETAP
stanowisko	specjalność	imię, nazwisko	nr upraw.	podpis
projektant	arch.	mgr inż. Marta Kwolek-Januszkiewicz	213/83/WBPP	data 4.2013
projektant	arch.	mgr inż. Grzegorz Januszkiewicz	632/89/UW	
st. asystent	arch.	mgr inż. Justyna Surma-Pietruszka		skala 1:50
sprawdzający	arch.	mgr inż. Janusz Blachowski	8/75/W/m	
temat	PRZEBUDOWA LOKALU USŁUGOWEGO NA PRACOWNIE GRAFICZNA			nr rys. 2
tytuł rys.	RZUT PARTERU			