



PRZEKRÓJ B-B

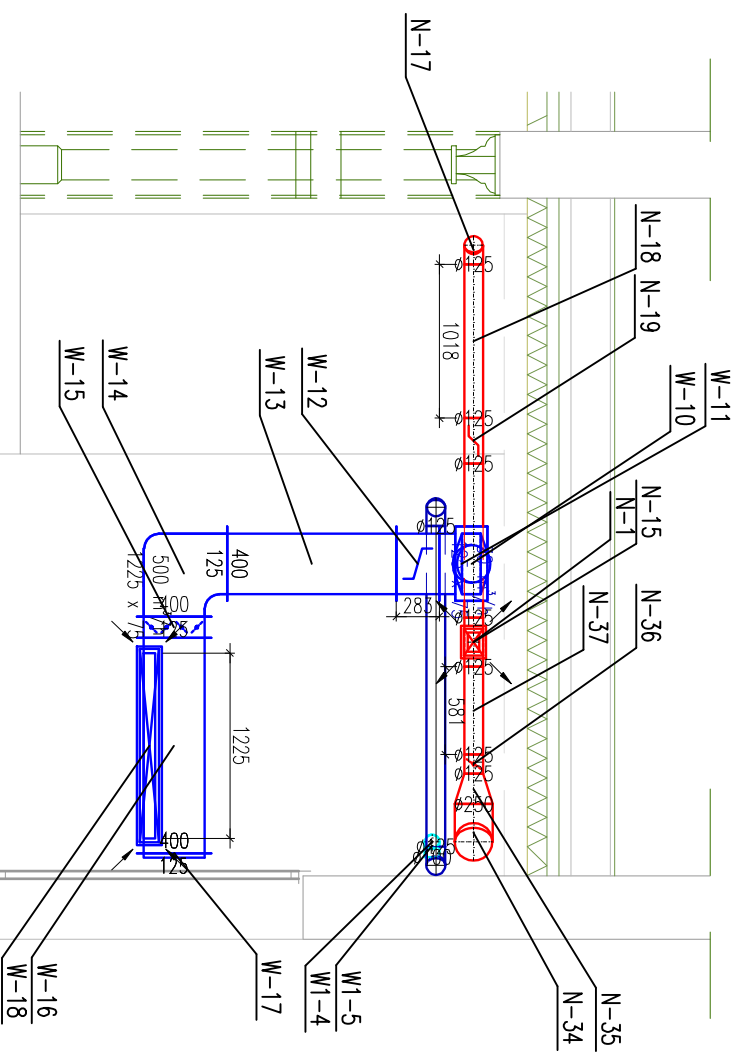

PRZEKRÓJ A-A

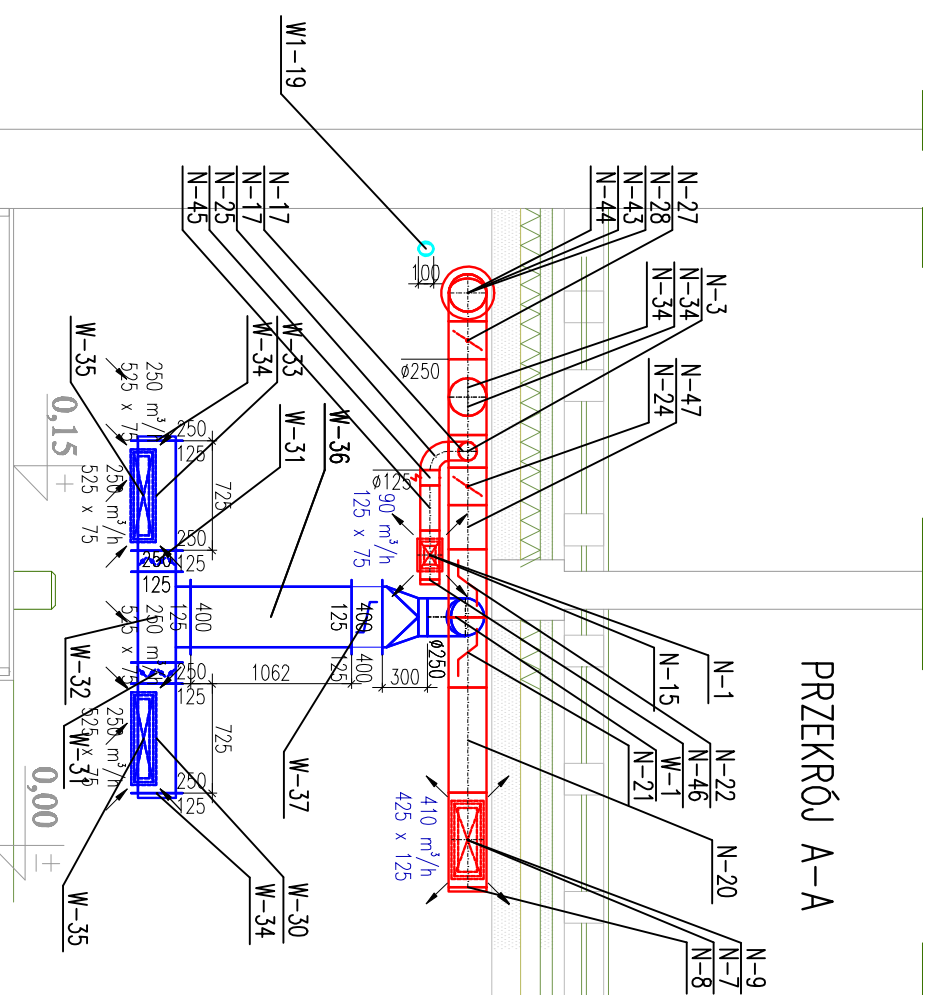

| | | | |
|------------|---|---|---------|
| | | FIRMA PROJEKTOWA KWOLEK & JANUSZKIEWICZ S.C. <small>WIOSZALNY J. KODCENNA 2/13</small> <small>Tel/fax: (0-21) 341-17-43 Wp: 07-14-13-079</small> | |
| obiekt | LOKAL UŻYTKOWY W BUDYNKU MIESZKALNYM 50-224 Wrocław, plac Strzelecki 12 | studium | |
| stanowisko | specjalność | nr upraw. | podpis |
| projektant | mgr inż. Michał Bielecki | 116/79/WBP | 04.2013 |
| opracował | mgr inż. Agnieszka Polędzian | | |
| opracował | mgr inż. Michał Bielecki | | |
| opracował | mgr inż. Agnieszka Polędzian | | |
| kontrola | PRZEBUDOWA LOKALU USŁUGOWEGO NA PRACOWNIE GRANICZNA PRZEKROJE A-A, B-B- WENTYLACJA MECHANICZNA | skala | 1:50 |
| tytuł rys. | | nr rys. | WM3 |