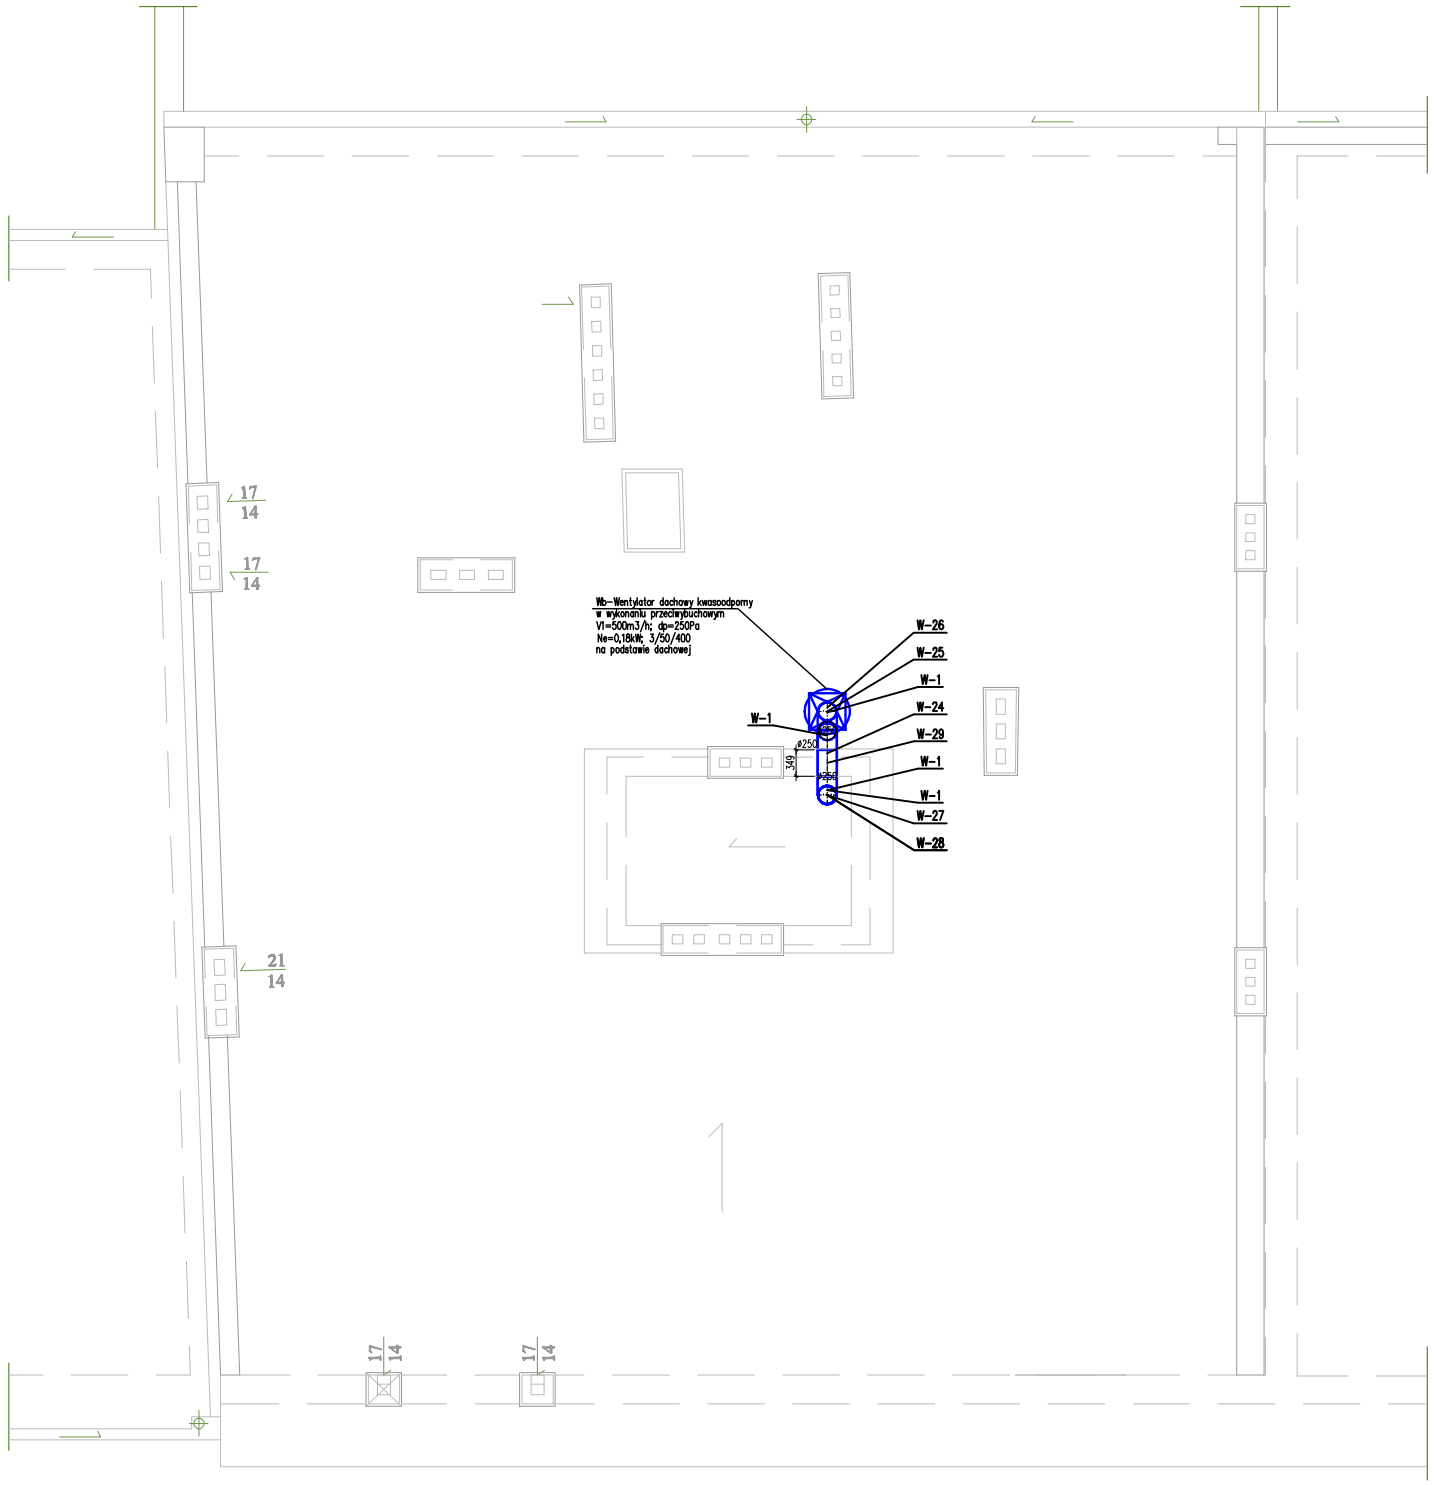

		FIRMA PROJEKTOWA KWOLEK & JANUSZKIEWICZ S.C.			
		WROCŁAW, PL. KOŚCIUSZKI 22/13 Tel/Fax: (0-71)34-170-05 NIP: 897-16-12-879			
obiekt	LOKAL UŻYTKOWY W BUDYNKU MIESZKALNYM 50-224 Wrocław, plac Strzelecki 12				stadium P.W. etap2
stanowisko	specjalność	imię, nazwisko	nr upraw.	podpis	data 04.2013
projektant	IS	mgr inż. Elżbieta Bester	116/79/WBPP		
					skala 1:100
asystent	IS	mgr inż. Michał Barbrich			
sprawdzający	IS	mgr inż. Agata Podgórni	248/02/DUW		
temat	PRZEBUDOWA LOKALU USŁUGOWEGO NA PRACOWNIĘ GRAFICZNĄ				nr rys. WM2
tytuł rys.	RZUT DACHU -WENTYLACJA MECHANICZNA				